



Marktgemeinde Eggersdorf bei Graz

Politischer Bezirk Graz – Umgebung
8063 Eggersdorf bei Graz | Kirchplatz 4
Telefon: 03117 / 2221 | Telefax: 03117 / 3244
www.eggersdorf-graz.gv.at
gde@eggersdorf-graz.gv.at

Bearbeiter: AL Florian Friedrich | ☎ 03117/2221-18

Eggersdorf bei Graz, 27. März 2025
A-2024-1100-01279

Kundmachung

Gemäß § 8 Abs. 3 Steiermärkisches Landes-Straßenverwaltungsgesetz – LStVG 1964, LGBl.Nr. 154/1964, in der Fassung LGBl. Nr. 80/2021, hat der Gemeinderat der Marktgemeinde Eggersdorf bei Graz unter Zugrundelegung der von der Permann & Schmaldienst Vermessung ZG GmbH erstellten Vermessungsurkunde GZ 15425-T/24 vom 24. Februar 2026 und der in der Natur hergestellten fertigen Weganlage in der öffentlichen Sitzung vom 26. März 2026, GZ: 004-01/2026, unter dem Tagesordnungspunkt 12.) die nachstehende

VERORDNUNG

beschlossen:

Grundbücherliche Durchführung der Vermessung des Grundstückes 113/1
der Katastralgemeinde 63260 Präbach.

Es werden sämtliche Grundstücke bzw. Grundstücksteile, die aus einer privaten Grundbuchseinlage abgeschrieben und dem Öffentlichen Gut (Straßen und Wege) zugeschrieben werden, dem Gemeingebrauch als Öffentliche Verkehrsfläche gewidmet bzw. zur Öffentlichen Straße erklärt.

Diese Verordnung tritt gemäß § 92 der Steiermärkischen Gemeindeordnung 1967, idF LGBl.Nr. 68/2023, mit dem auf den Ablauf der 2-wöchigen Kundmachungsfrist folgenden Tag in Kraft.

Beilage

Vermessungsurkunde 15425-T/24



angeschlagen: **27. März 2026**

abgenommen:



Geschäftszahl: 15425-T/24
 Gerichtsbezirk: Graz-Ost
 Vermessungsamt: Graz

Katastralgem.: Präbach
 Katastralgem.-Nr.: 63260
 Politische Gem.: Eggersdorf bei Graz



Kataster- und Naturdarstellung



Kennzeichnung der Grenzpunkte


BK	Bordsteinkante
ER	Eisenrohr
HE	Hausecke
IV	indirekt gekennzeichnet
KR	Kreuz in Fels oder Mauerwerk
ME	Mauerecke
MK	Schlagmarke aus Kunststoff
MM	Schlagmarke aus Metall
NG	Nagel
ZS	Zaunsäule

1 : 500

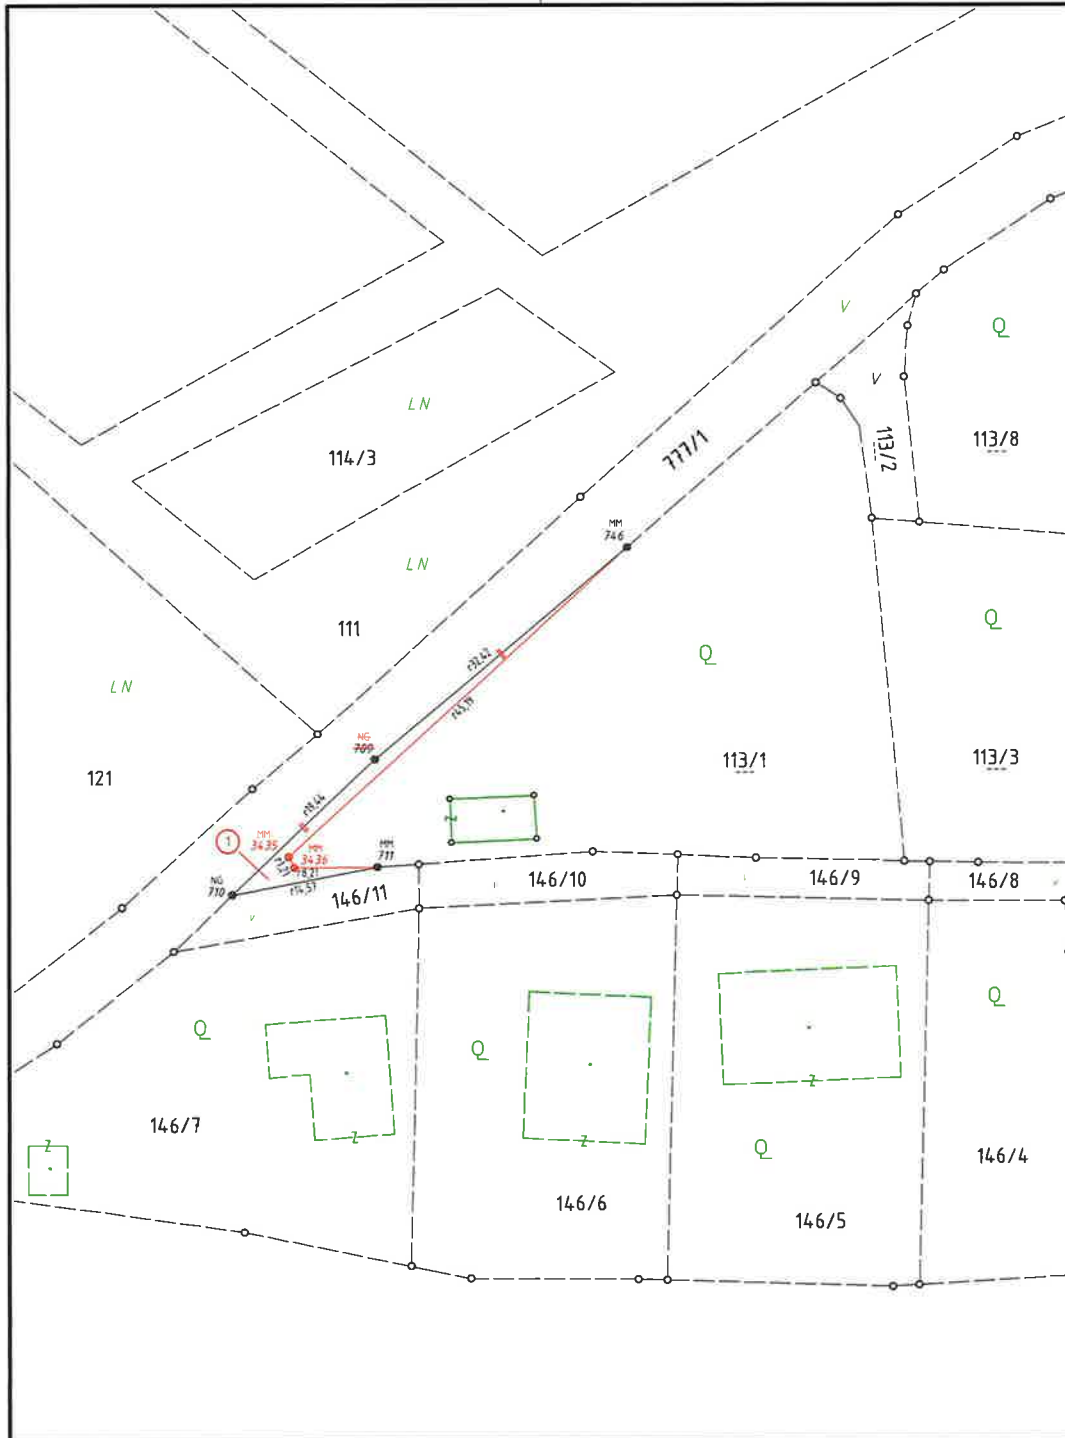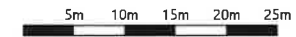

Netzbild

1 : 15000

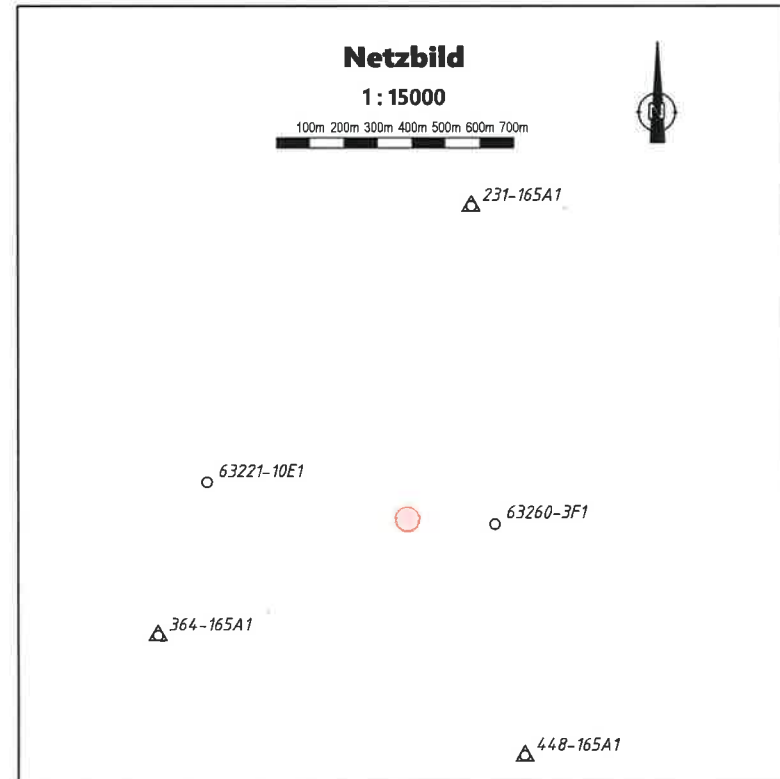

8160 Weiz, Schubertgasse 7 • Tel 03172 4540 • E-Mail office@permann.com
 8280 Fürstenfeld, Hauptplatz 14/1 • Tel 03382 51450 • E-Mail ffr@permann.com
 8380 Jennersdorf, Technologiepark 10 • Tel 03329 48500 • E-Mail jenn@permann.com

Permann & Schmal dienst
 Vermessung ZT GmbH